



Места установки дополнительных анемометров на профиле ППКД "К-1"

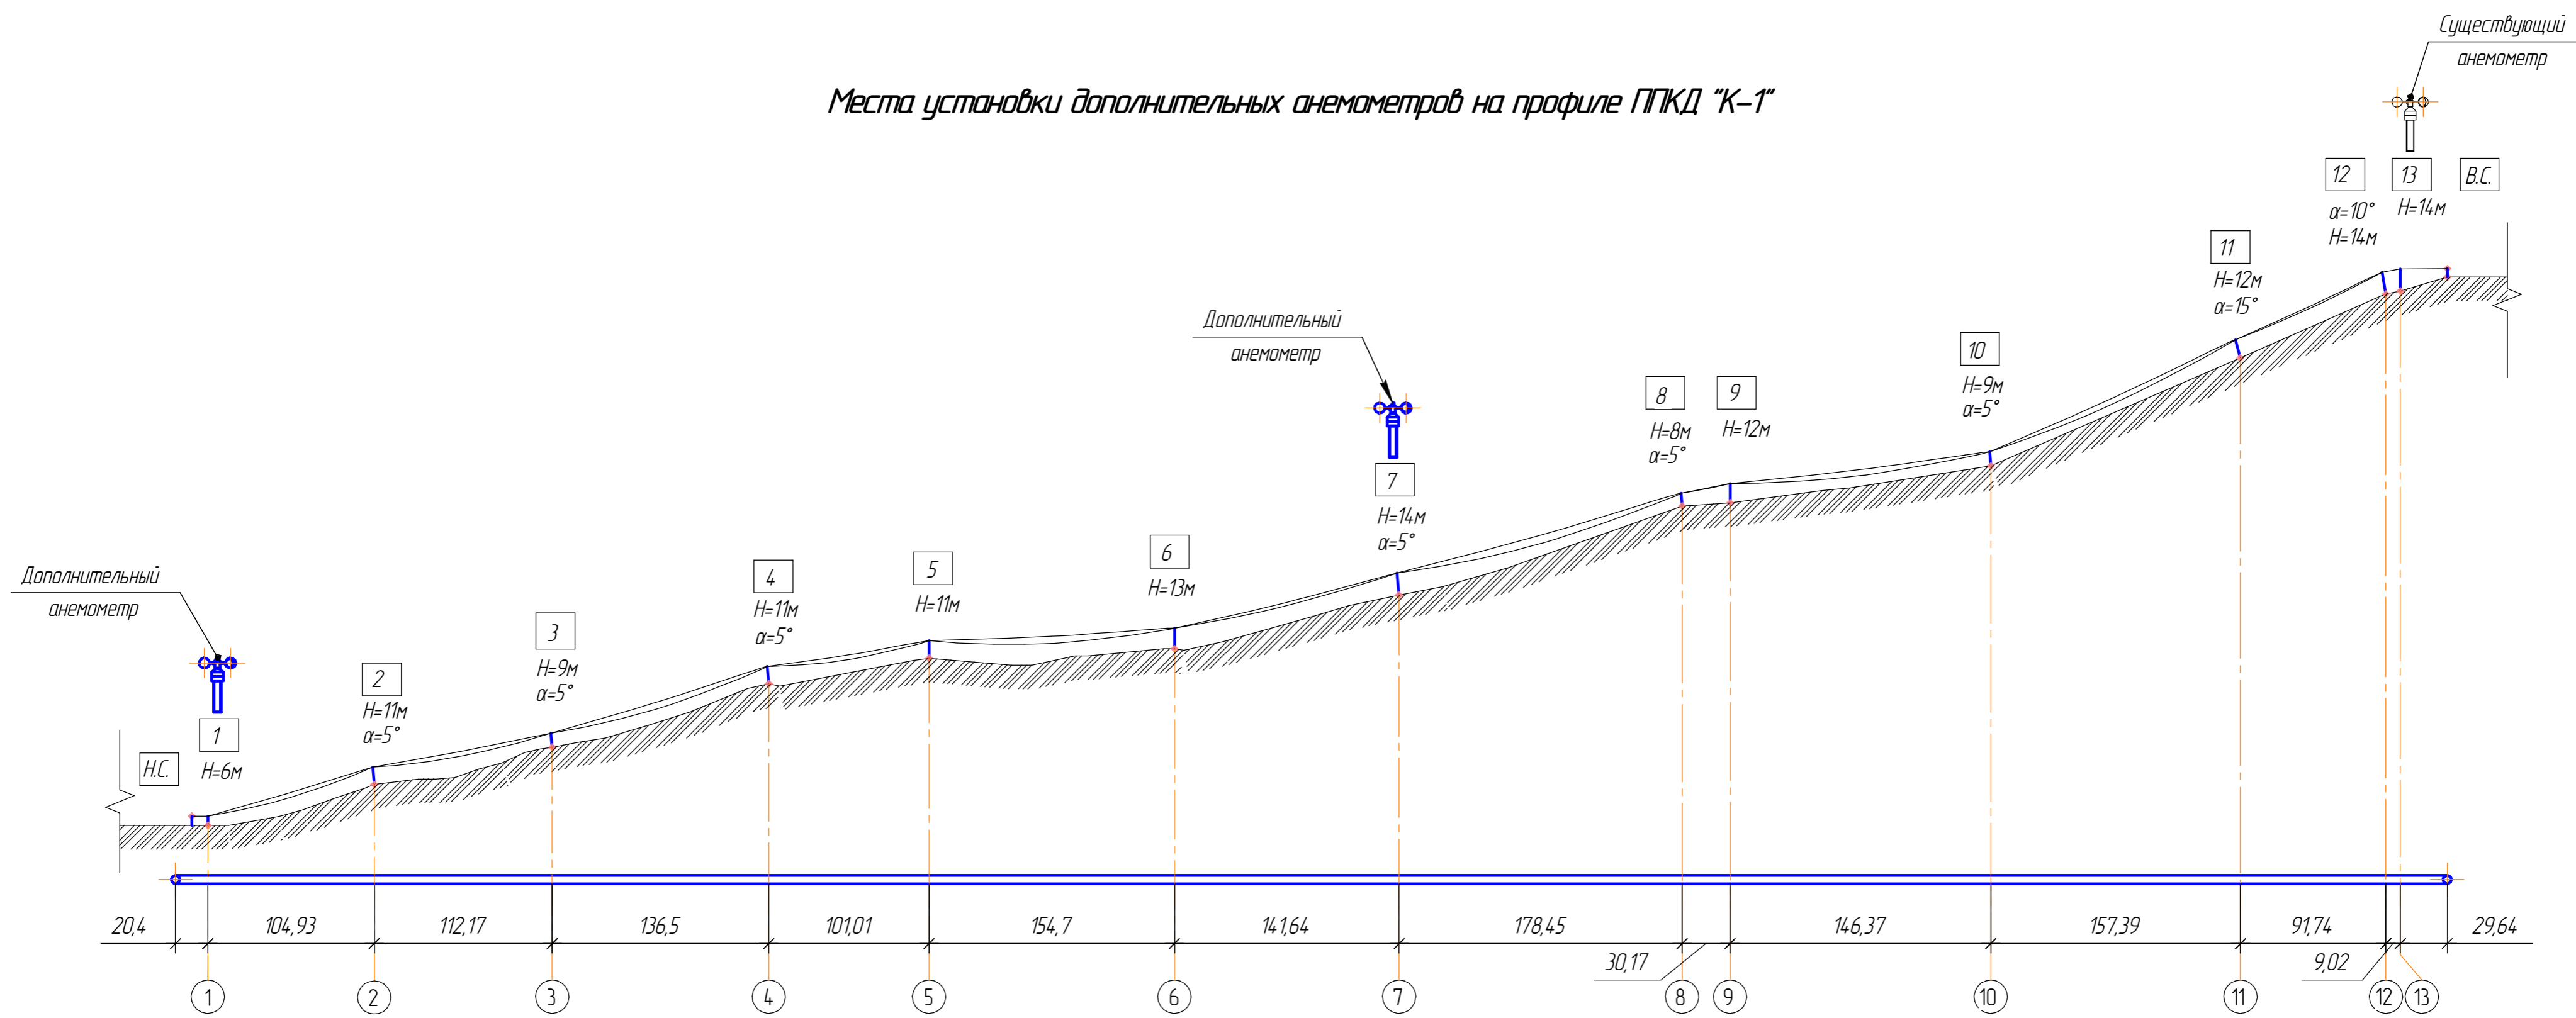

Места установки дополнительных анемометров на профиле ППКД "К-2"

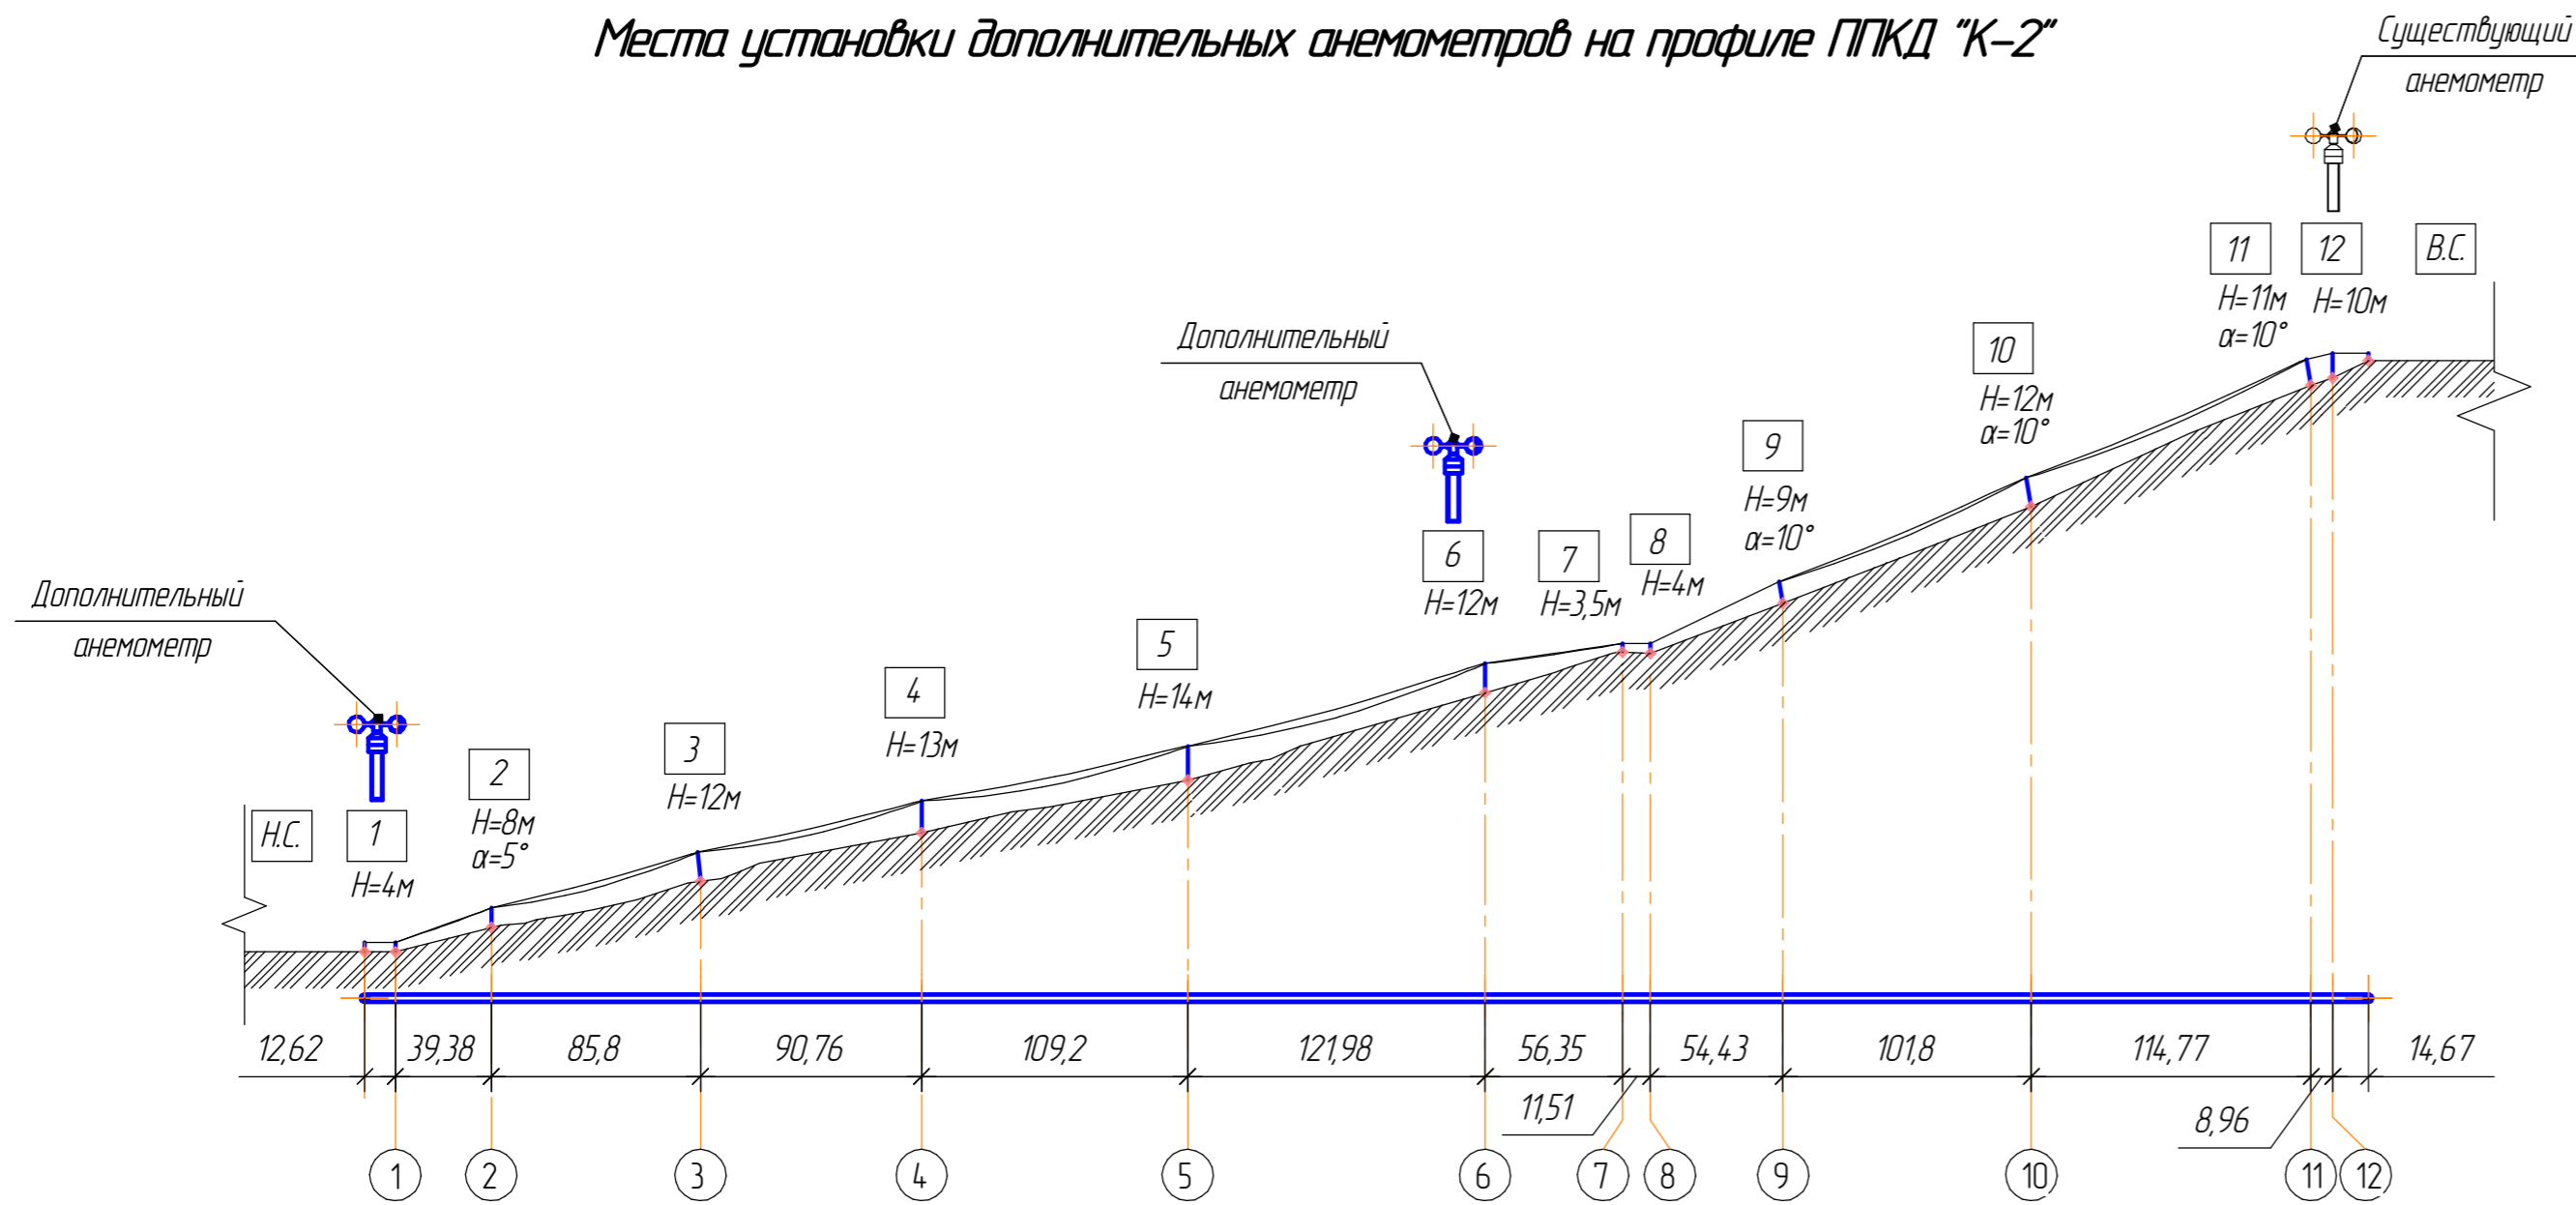

55-23.01.00				
Опасный производственный объект "Канатная дорога" рез.№ А66-01546-0002				
Изм.	Коллч.	Лист	№ док.	Подп.
Разработ.	Клименко О.Д.		Дата	
Проверил.	Зарудин Г.В.			
Т.контр.				
Н.контр.				
Утвердил.	Зарудин Г.В.			
Документация на техническое перевооружение опасного производственного объекта			Стадия	Лист
Установка дополнительных анемометров				1
			ООО ППК "ПодъемМонтажИнжиниринг"	

Согласовано
 Взам. инв. №
 Подп. и дата
 Инв. № подл.