Схема

Приложение№3 к Техническому заданию.

Лист 1.

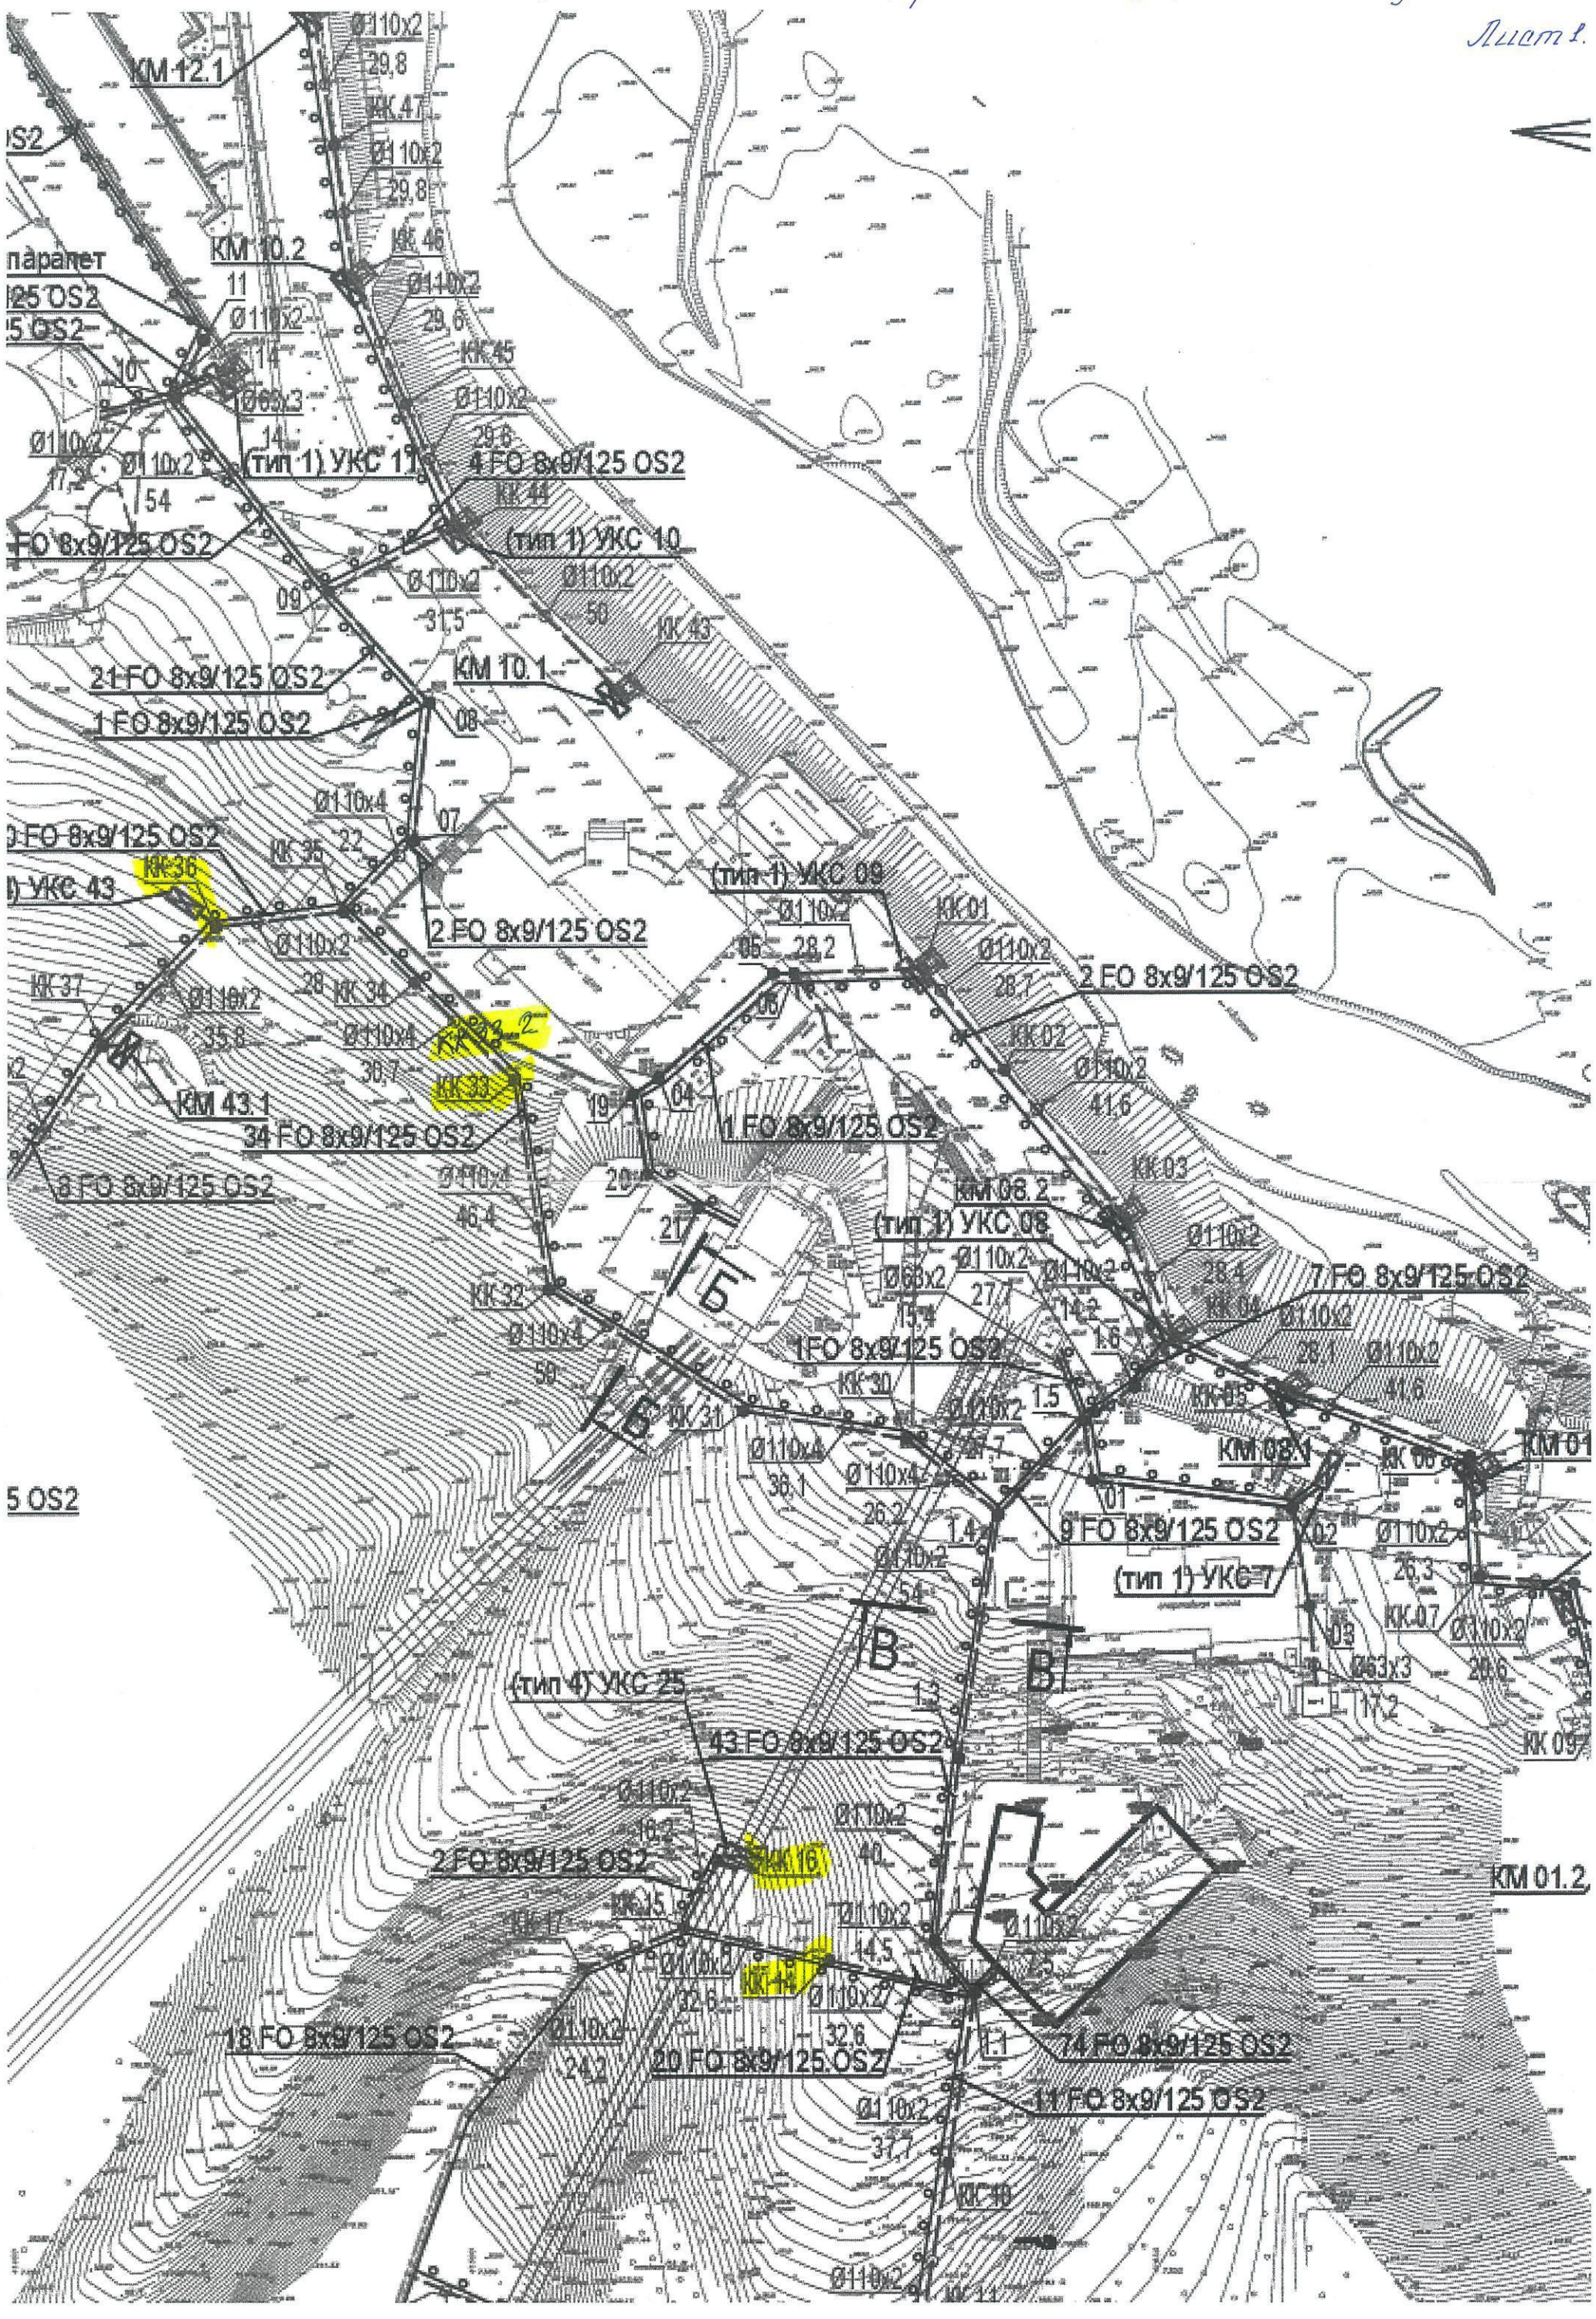

Схема.

Приложение № 3 к техническому заданию
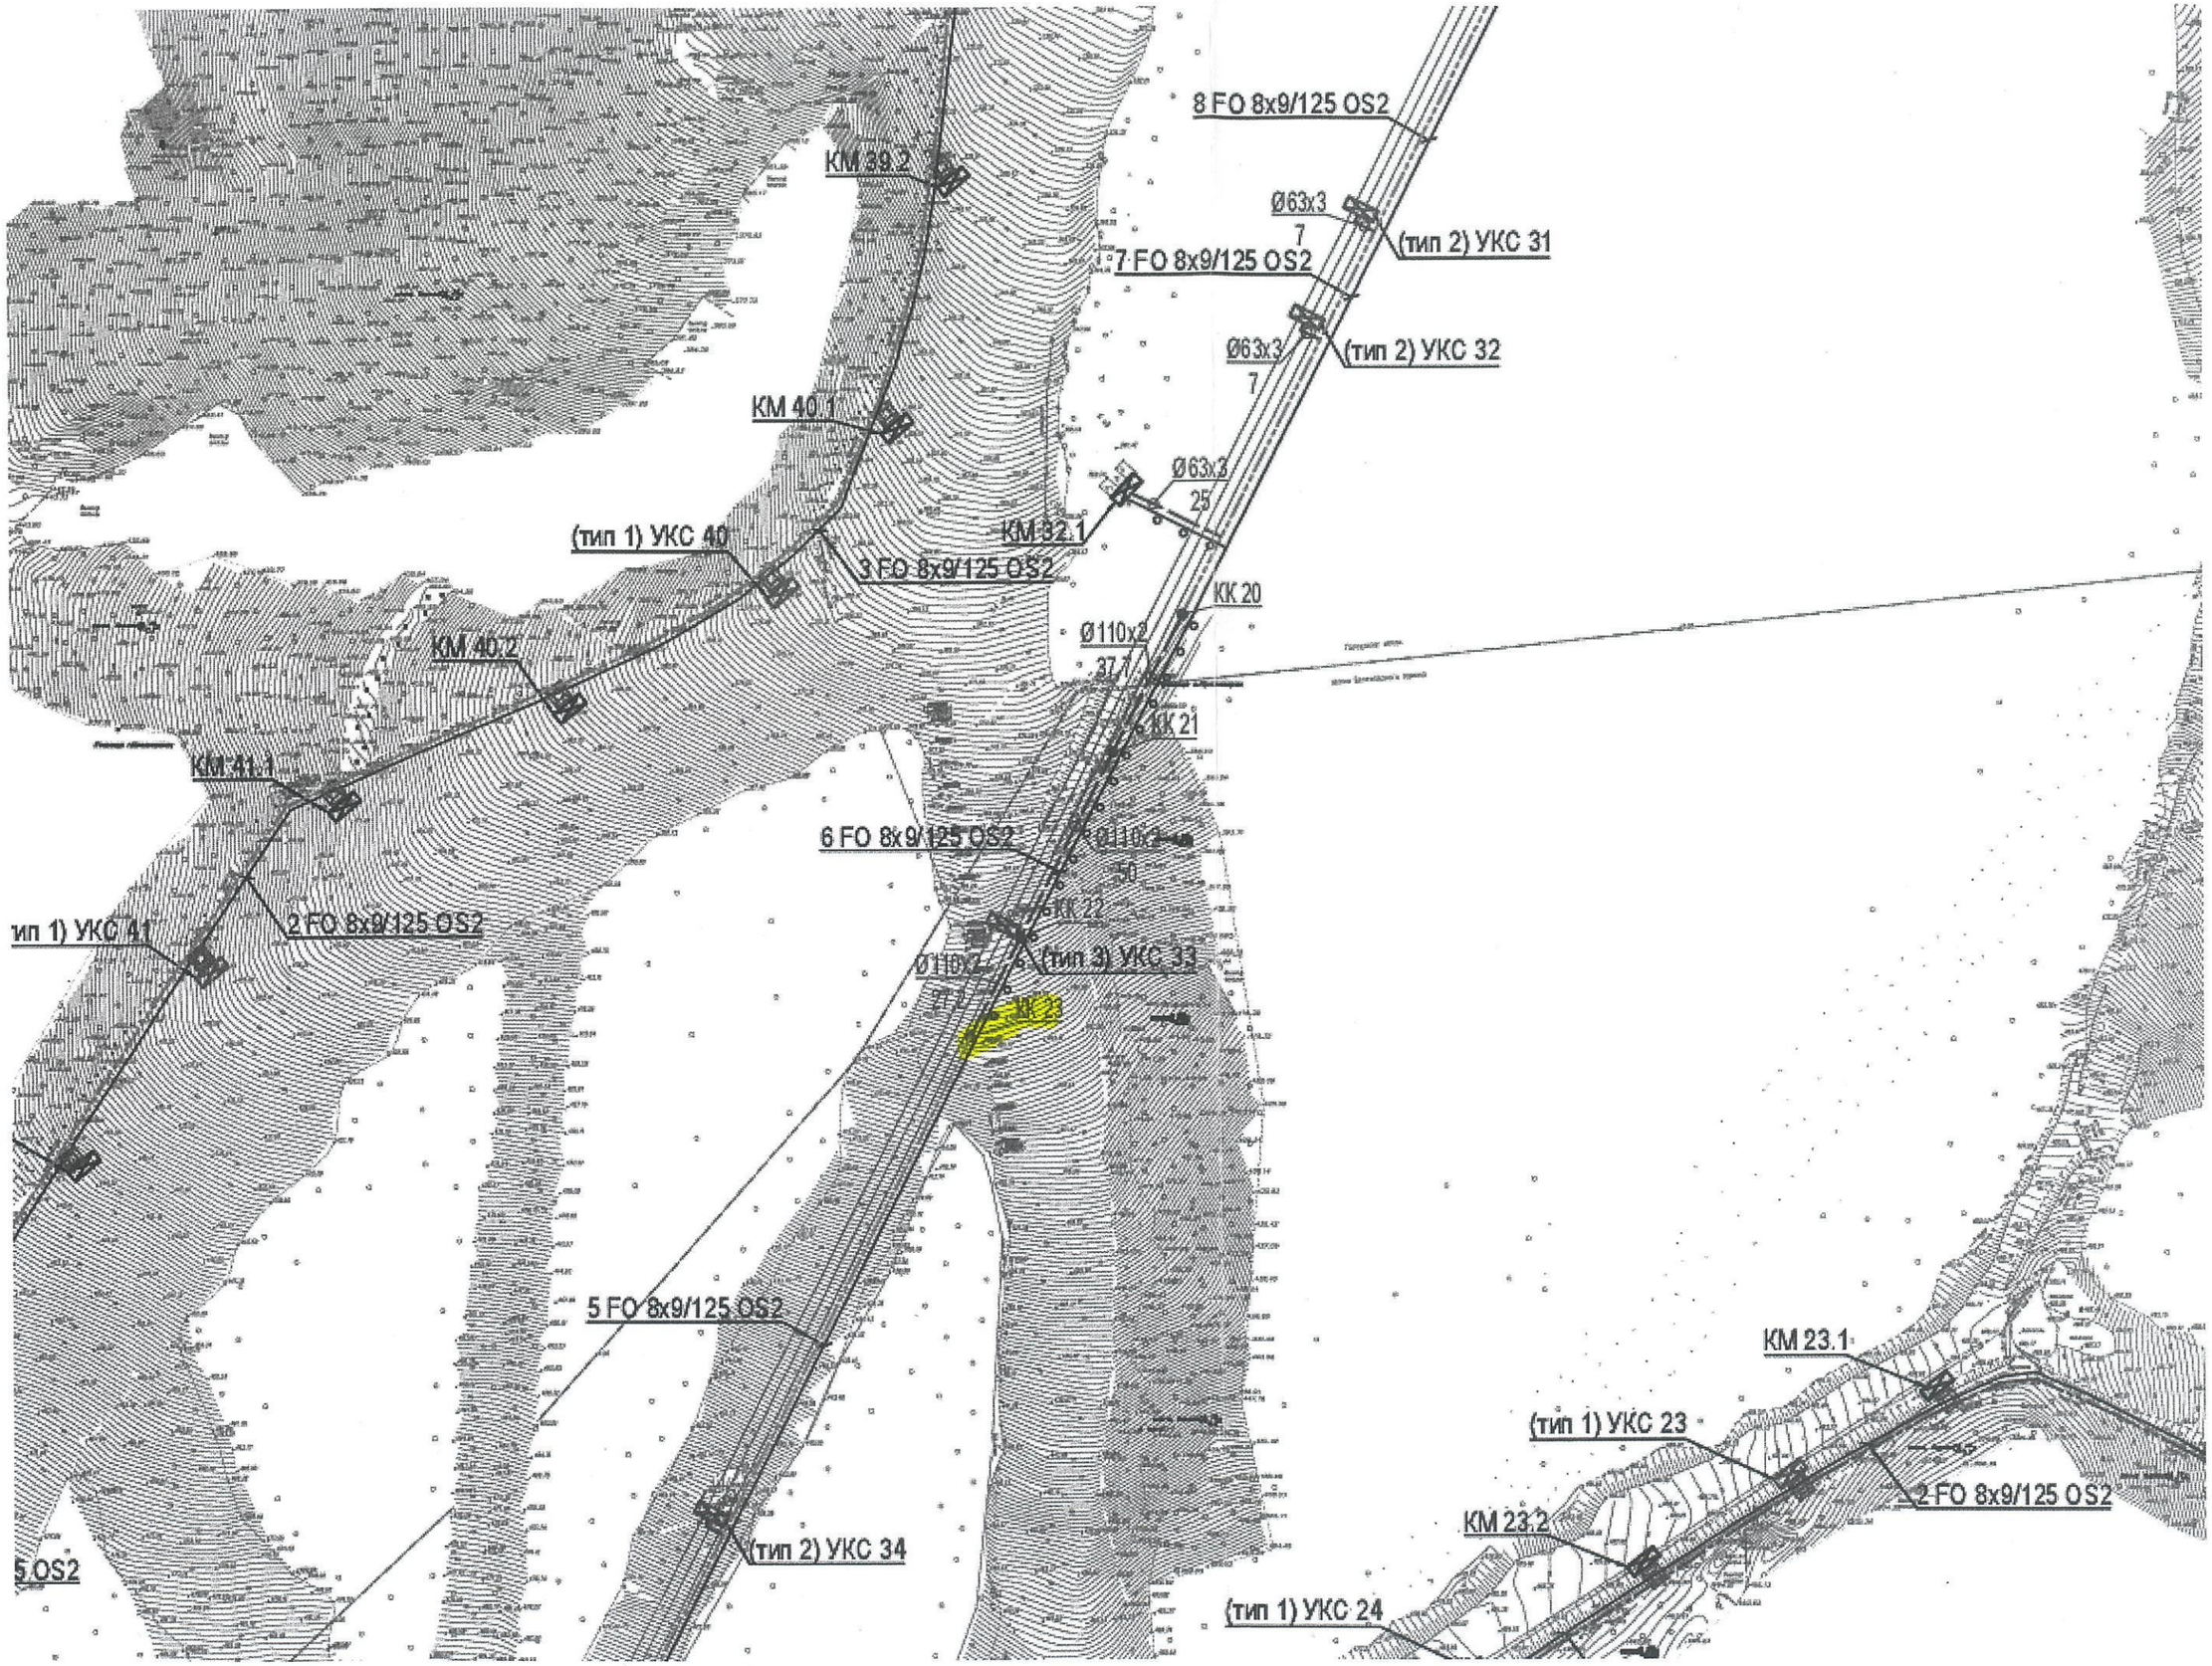
Лист 2