Сервис-центр „Оазис"

Покрытие - керамогранитная морозоустойчивая плитка на клею - 15 мм
Стяжка - цементно-песчаный раствор М150 переменной толщины - 20 ...100 мм
Гидроизоляция - технозласт полимерно - битумный
СБС - модифицированный рулонный наплавляемый с посыпкой песком - 5 мм
Утеплитель: ROCKWOOL Плита П200 - 180 мм
Пароизоляция - 1 слой рубероида, наклеенный на горячем битуме
Плита перекрытия

Состав кровли:
Основной водоизоляционный ковер:
Верхний слой - технозласт полимерно - битумный
СБС - модифицированный рулонный наплавляемый кровельный с крупнозернистой посыпкой - 4.5 мм
Нижний слой - 2 слоя технозласта
Утеплитель: ROCKWOOL РУФ БАТТС В - 30 мм
ROCKWOOL РУФ БАТТС Н - 150 мм
Пароизоляция - ЮТАФОЛ Н + соединительная лента ЮТАФОЛ СП 1
Стяжка из керамзитобетона М 75 переменной толщины - 30 - 200 мм армированная сеткой
5 Cpl $\frac{5\ Bp\ I - 150}{5\ Bp\ I - 150}$ 250 х 12000 ГОСТ 23279-85
Бетон В15 с заполнением гофры по сетке Вр1 с шагом 200 мм в обеих направлениях - 50 мм
Плита перекрытия

Состав кровли:
Основной водоизоляционный ковер:
Верхний слой - технозласт полимерно - битумный
СБС - модифицированный рулонный наплавляемый кровельный с крупнозернистой посыпкой - 4.5 мм
Нижний слой - 2 слоя технозласта
Утеплитель на механическом креплении:
ROCKWOOL РУФ БАТТС В - 30 мм
ROCKWOOL РУФ БАТТС Н - 150 мм
Пароизоляция - ЮТАФОЛ Н + соединительная лента ЮТАФОЛ СП 1
Конструкция покрытия

Место установки анкерной линии.

Состав кровли:
Основной водоизоляционный ковер:
Верхний слой - технозласт полимерно - битумный
СБС - модифицированный рулонный наплавляемый кровельный с крупнозернистой посыпкой - 4.5 мм
Нижний слой - 2 слоя технозласта
Конструкция покрытия

Состав чердачного покрытия:
Утеплитель: ROCKWOOL РУФ БАТТС В - 30 мм
ROCKWOOL РУФ БАТТС Н - 150 мм
Пароизоляция - ЮТАФОЛ Н + соединительная лента ЮТАФОЛ СП 1
Плита перекрытия

РАЗРЕЗ 1-1

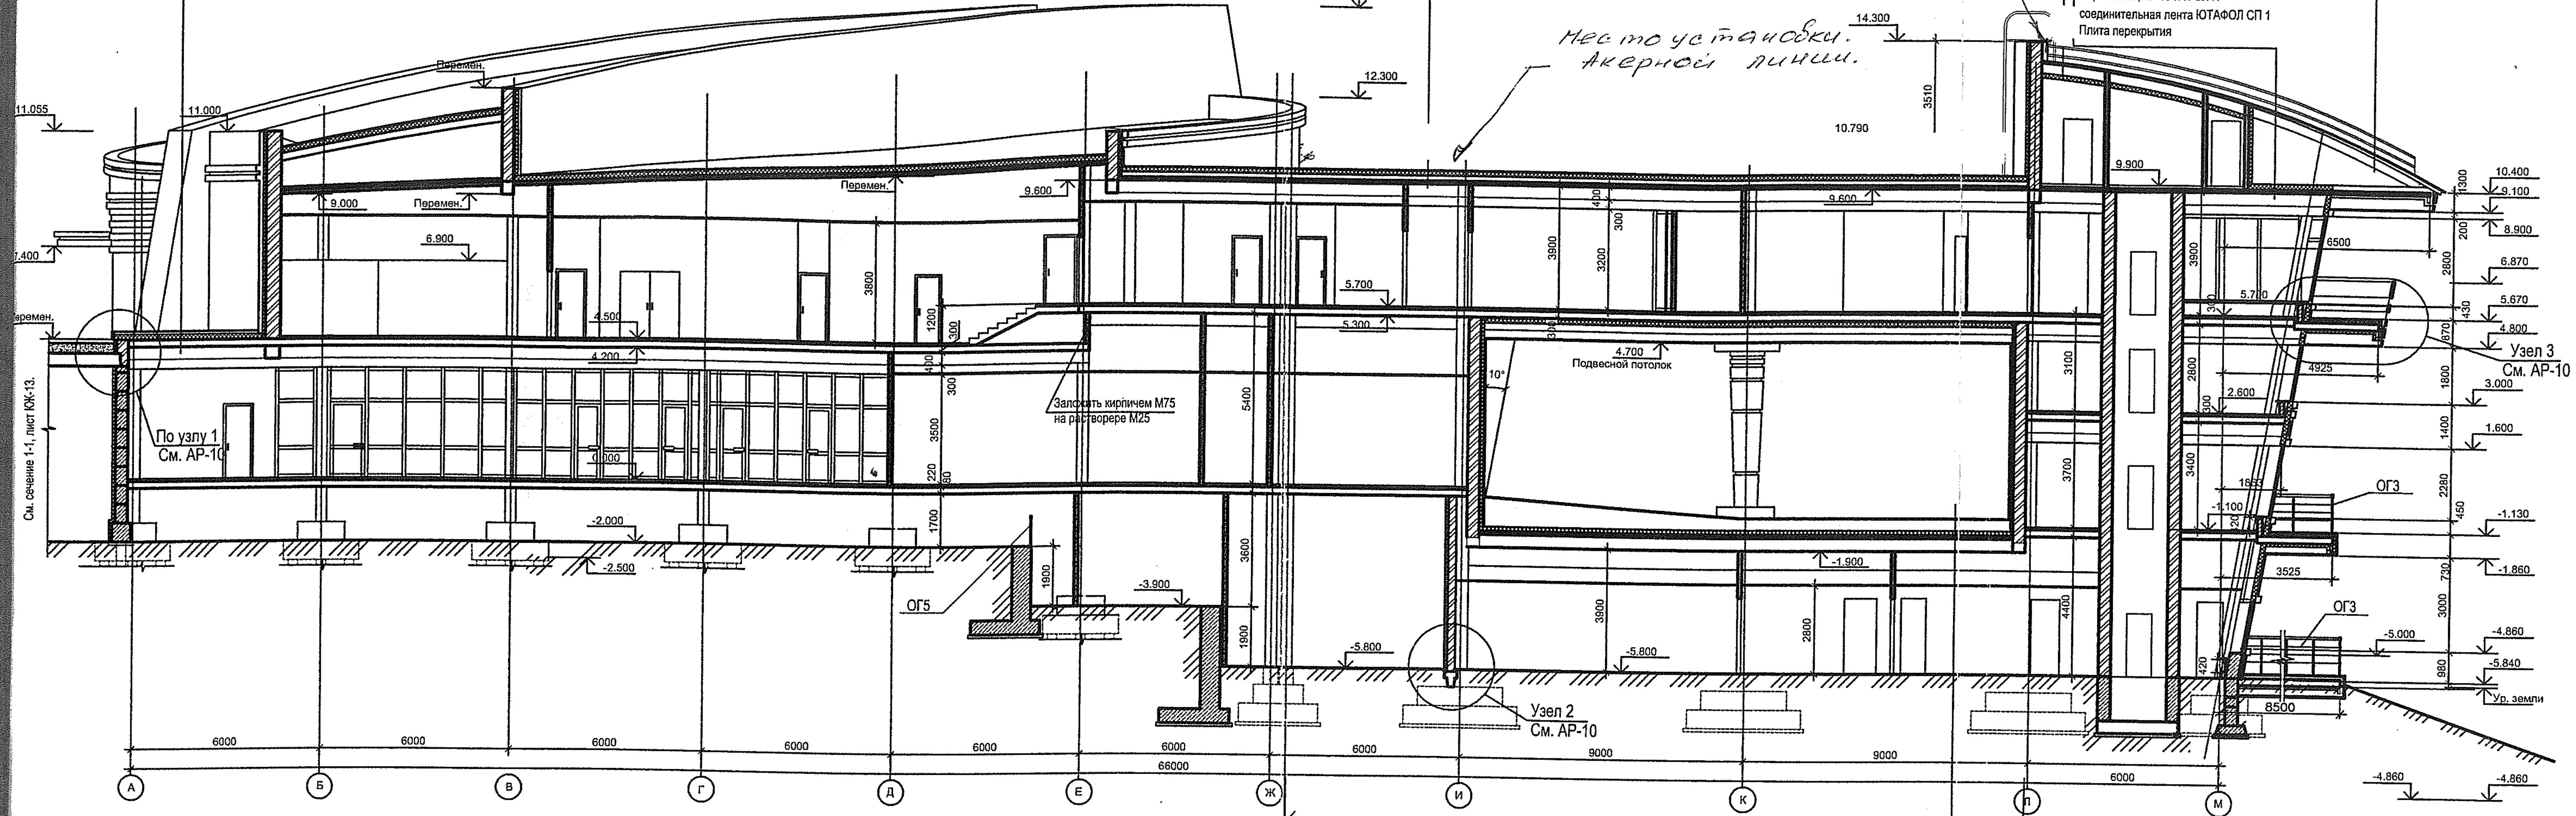

Состав дорожного покрытия:
См. чертежи ГП
Водоизоляционный ковер - 3 слоя наплавляемых рулонных битумно-полимерных материалов на стекло или синтетической основе - 10мм
Утеплитель Пеноплэкс, М 45 - 150 мм
Пароизоляция - 2 слоя технозласта
Плита перекрытия монолитная - 100 мм
Плита перекрытия - 400 мм

Состав кровли:
Основной водоизоляционный ковер:
Верхний слой - технозласт полимерно - битумный
СБС - модифицированный рулонный наплавляемый кровельный с крупнозернистой посыпкой - 4.5 мм
Нижний слой - 2 слоя технозласта
Утеплитель на механическом креплении:
ROCKWOOL РУФ БАТТС В - 30 мм
ROCKWOOL РУФ БАТТС Н - 150 мм
Пароизоляция - ЮТАФОЛ Н + соединительная лента ЮТАФОЛ СП 1
Бетон В15 с заполнением гофры по сетке Вр1 с шагом 200 мм в обеих направлениях - 50 мм
Конструкция покрытия

РАЗРЕЗ 2-2

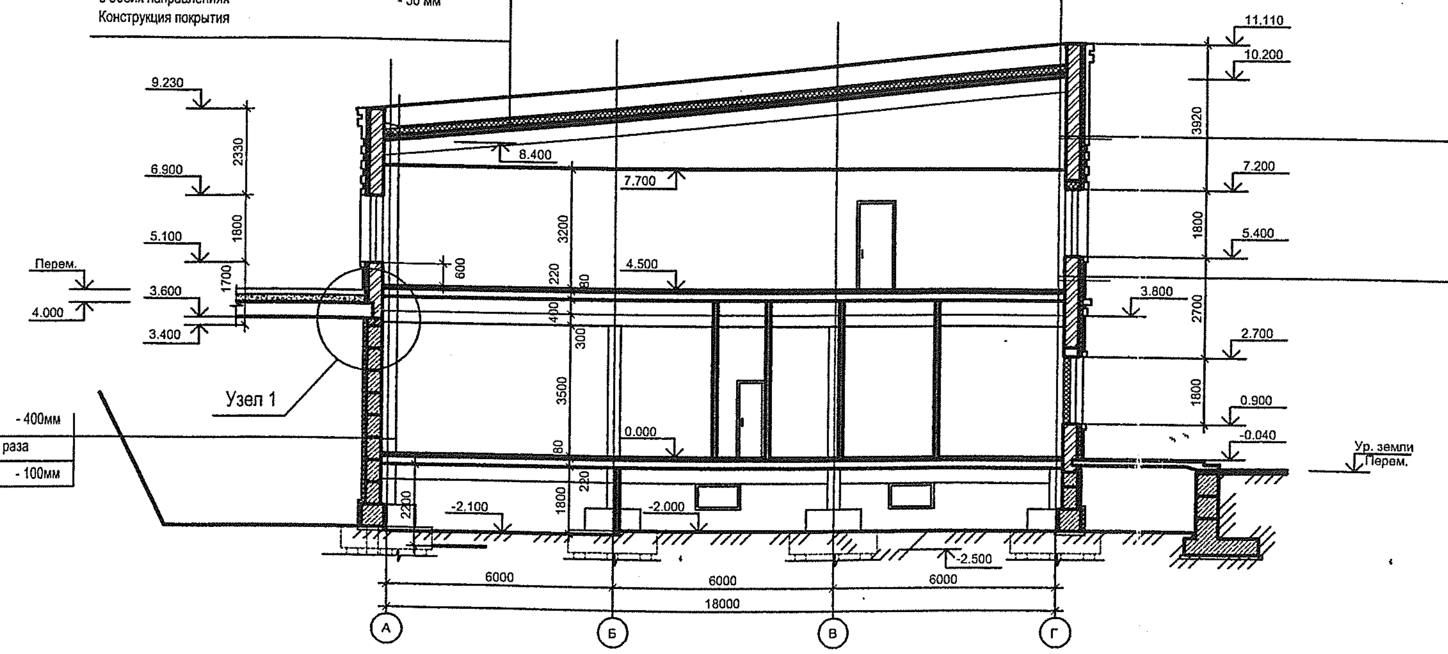

Кирпичная кладка - 380 мм
Утеплитель ROCKWOOL ВЕНТИ БАТТС, 100 мм,
Ветрозащита Пленка Ютафол Д
Обшивка Alukobond

Кирпичная кладка - 380 мм
Утеплитель ROCKWOOL ФАСАД БАТТС, 100 мм,
штукатурный слой по стеклотканевой сетке
Облицовка природным камнем

Бетонные блоки - 400мм
Обмазка горячим битумом за 2 раза
Утеплитель Пеноплэкс - 100мм

Изм.	Кол.уч	Лист	№ док	Подпись	Дата	119/I-9-АР	
ГИП		Легейда				Спортивно-оздоровительный комплекс "Бобровый лог" в г. Красноярске	
Нач.отдела		Шешукова				Здание "Сервис-центра"	стадия РП, лист 8, листов
Нач.сектора		Вершинина					
Вып.		Кутякова				Разрез 1-1. Разрез 2-2.	СИБАЭРОПРОЕКТ г. Красноярск 2004г.

-71