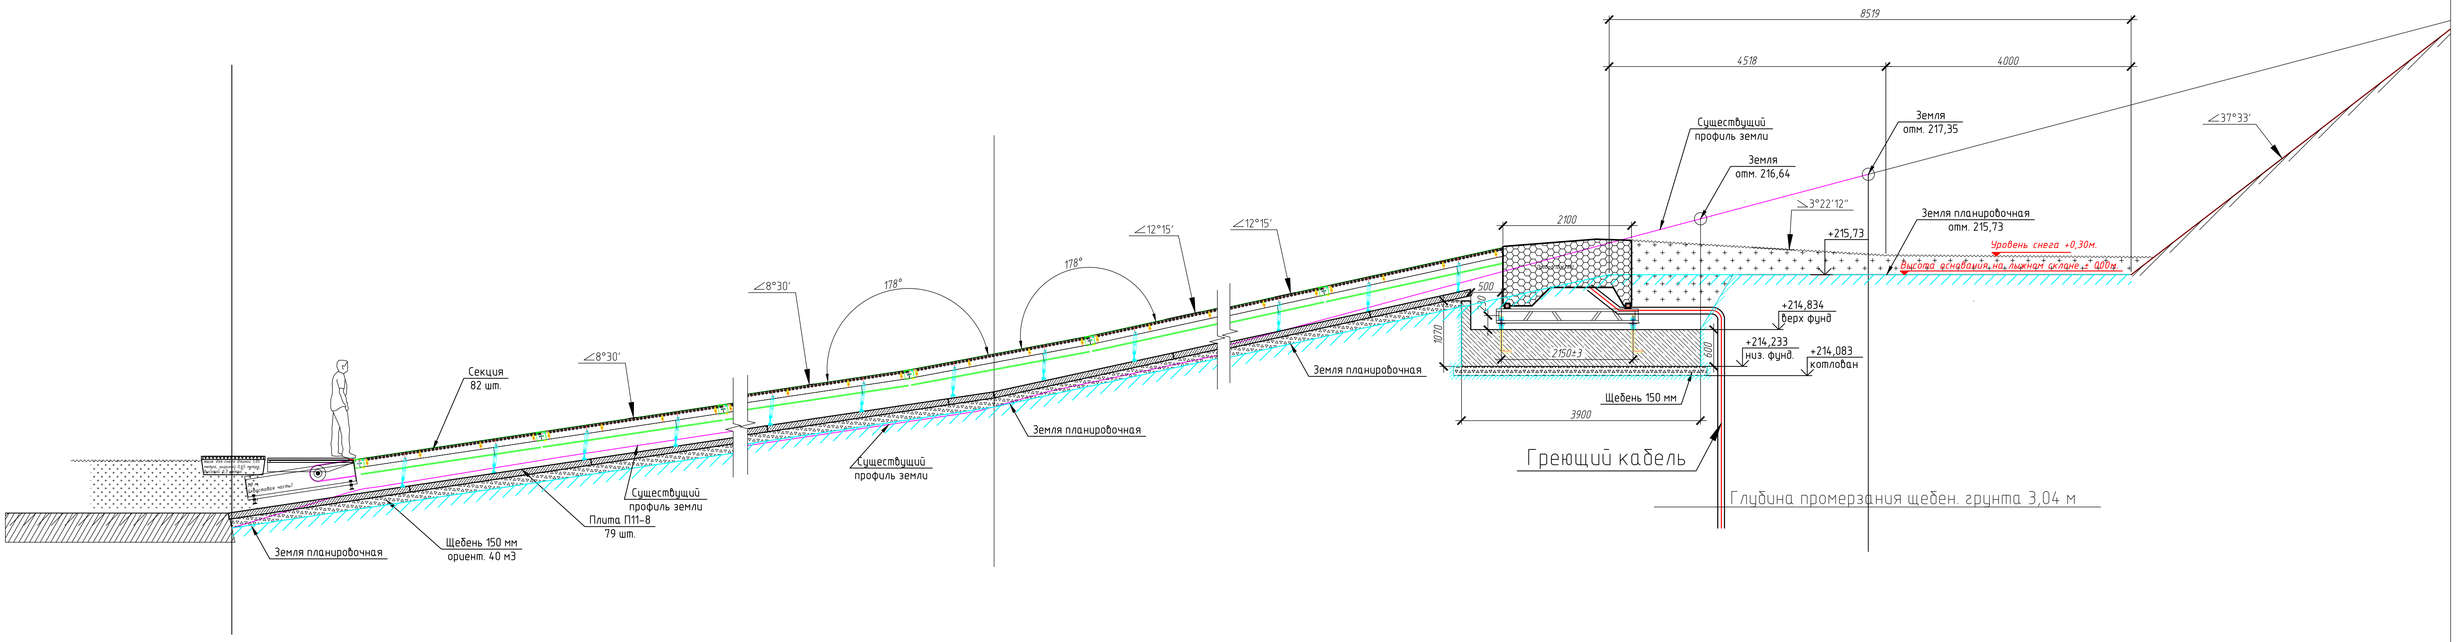

						-КЖ1	
						Разработка рабочей документации на монтаж ленточных подъемников (траволаторов) и доработку горнолыжных трасс №7, 9, 11, 13, 14.	
Изм.	Кол.	Лист	№ док.	Подп.	Дата		
Разраб.		Ребцовский			10.23	Конструкции железобетонные	Стадия: Р; Лист: 1; Листов:
Пров.		Глазова			10.23		
						План фундаментов	ООО "Альп-Проект"

Формат А1