


Экспликация			
по ген. плану	Наименование здания (сборушения)	типового проекта или кем разработан	Примечание
1	Спортивно-тренижерный в/ок		
2	Канатно-кресельная дорога К1		
3	Зипрайдер. Атракцион		
4	Канатно-кресельная дорога К2		
5	Роделбан. Атракцион		
6	СДШОР горнолыжного спорта		
7	Разделбан. Здание приводной станции		
8	Каплека "Мираж"		
9	Здание для размещения вспомогательных слухе		
10	Бар-шатео "Экватор"		
11	Бар-шатео "Вибран"		
12	Бегельная дорога В-1		
13	Гоним		
14	Воздухоплавное сооружение		
15	Насосная станция 1-го подъема		
16	Детский игровой центр "Юнга"		
17	Подъездная дорога		
18	Насосно-компрессорная станция 2-го подъема		
19	Возводная станция канатно-кресельной дороги К1		
20	Открытая парковка автомобилей		
21	Открытые сооружения дождевых стоных вод		
22	Накопитель		
23	Здание сервис-центра		
24	Возводная станция канатно-кресельной дороги К2		
25	Беседка для пикника "Снежный вояж"		
26	Беседка для пикника "Горное эхо"		
27	Беседка для пикника "Азимут"		
28	Усадьба		
29	Беседка для пикника "Метеостанция"		
30	Беседка для пикника "Ледовик"		
31	Беседка для пикника "Экспедиция"		
32	Контрольно-пропускной пункт КПП		

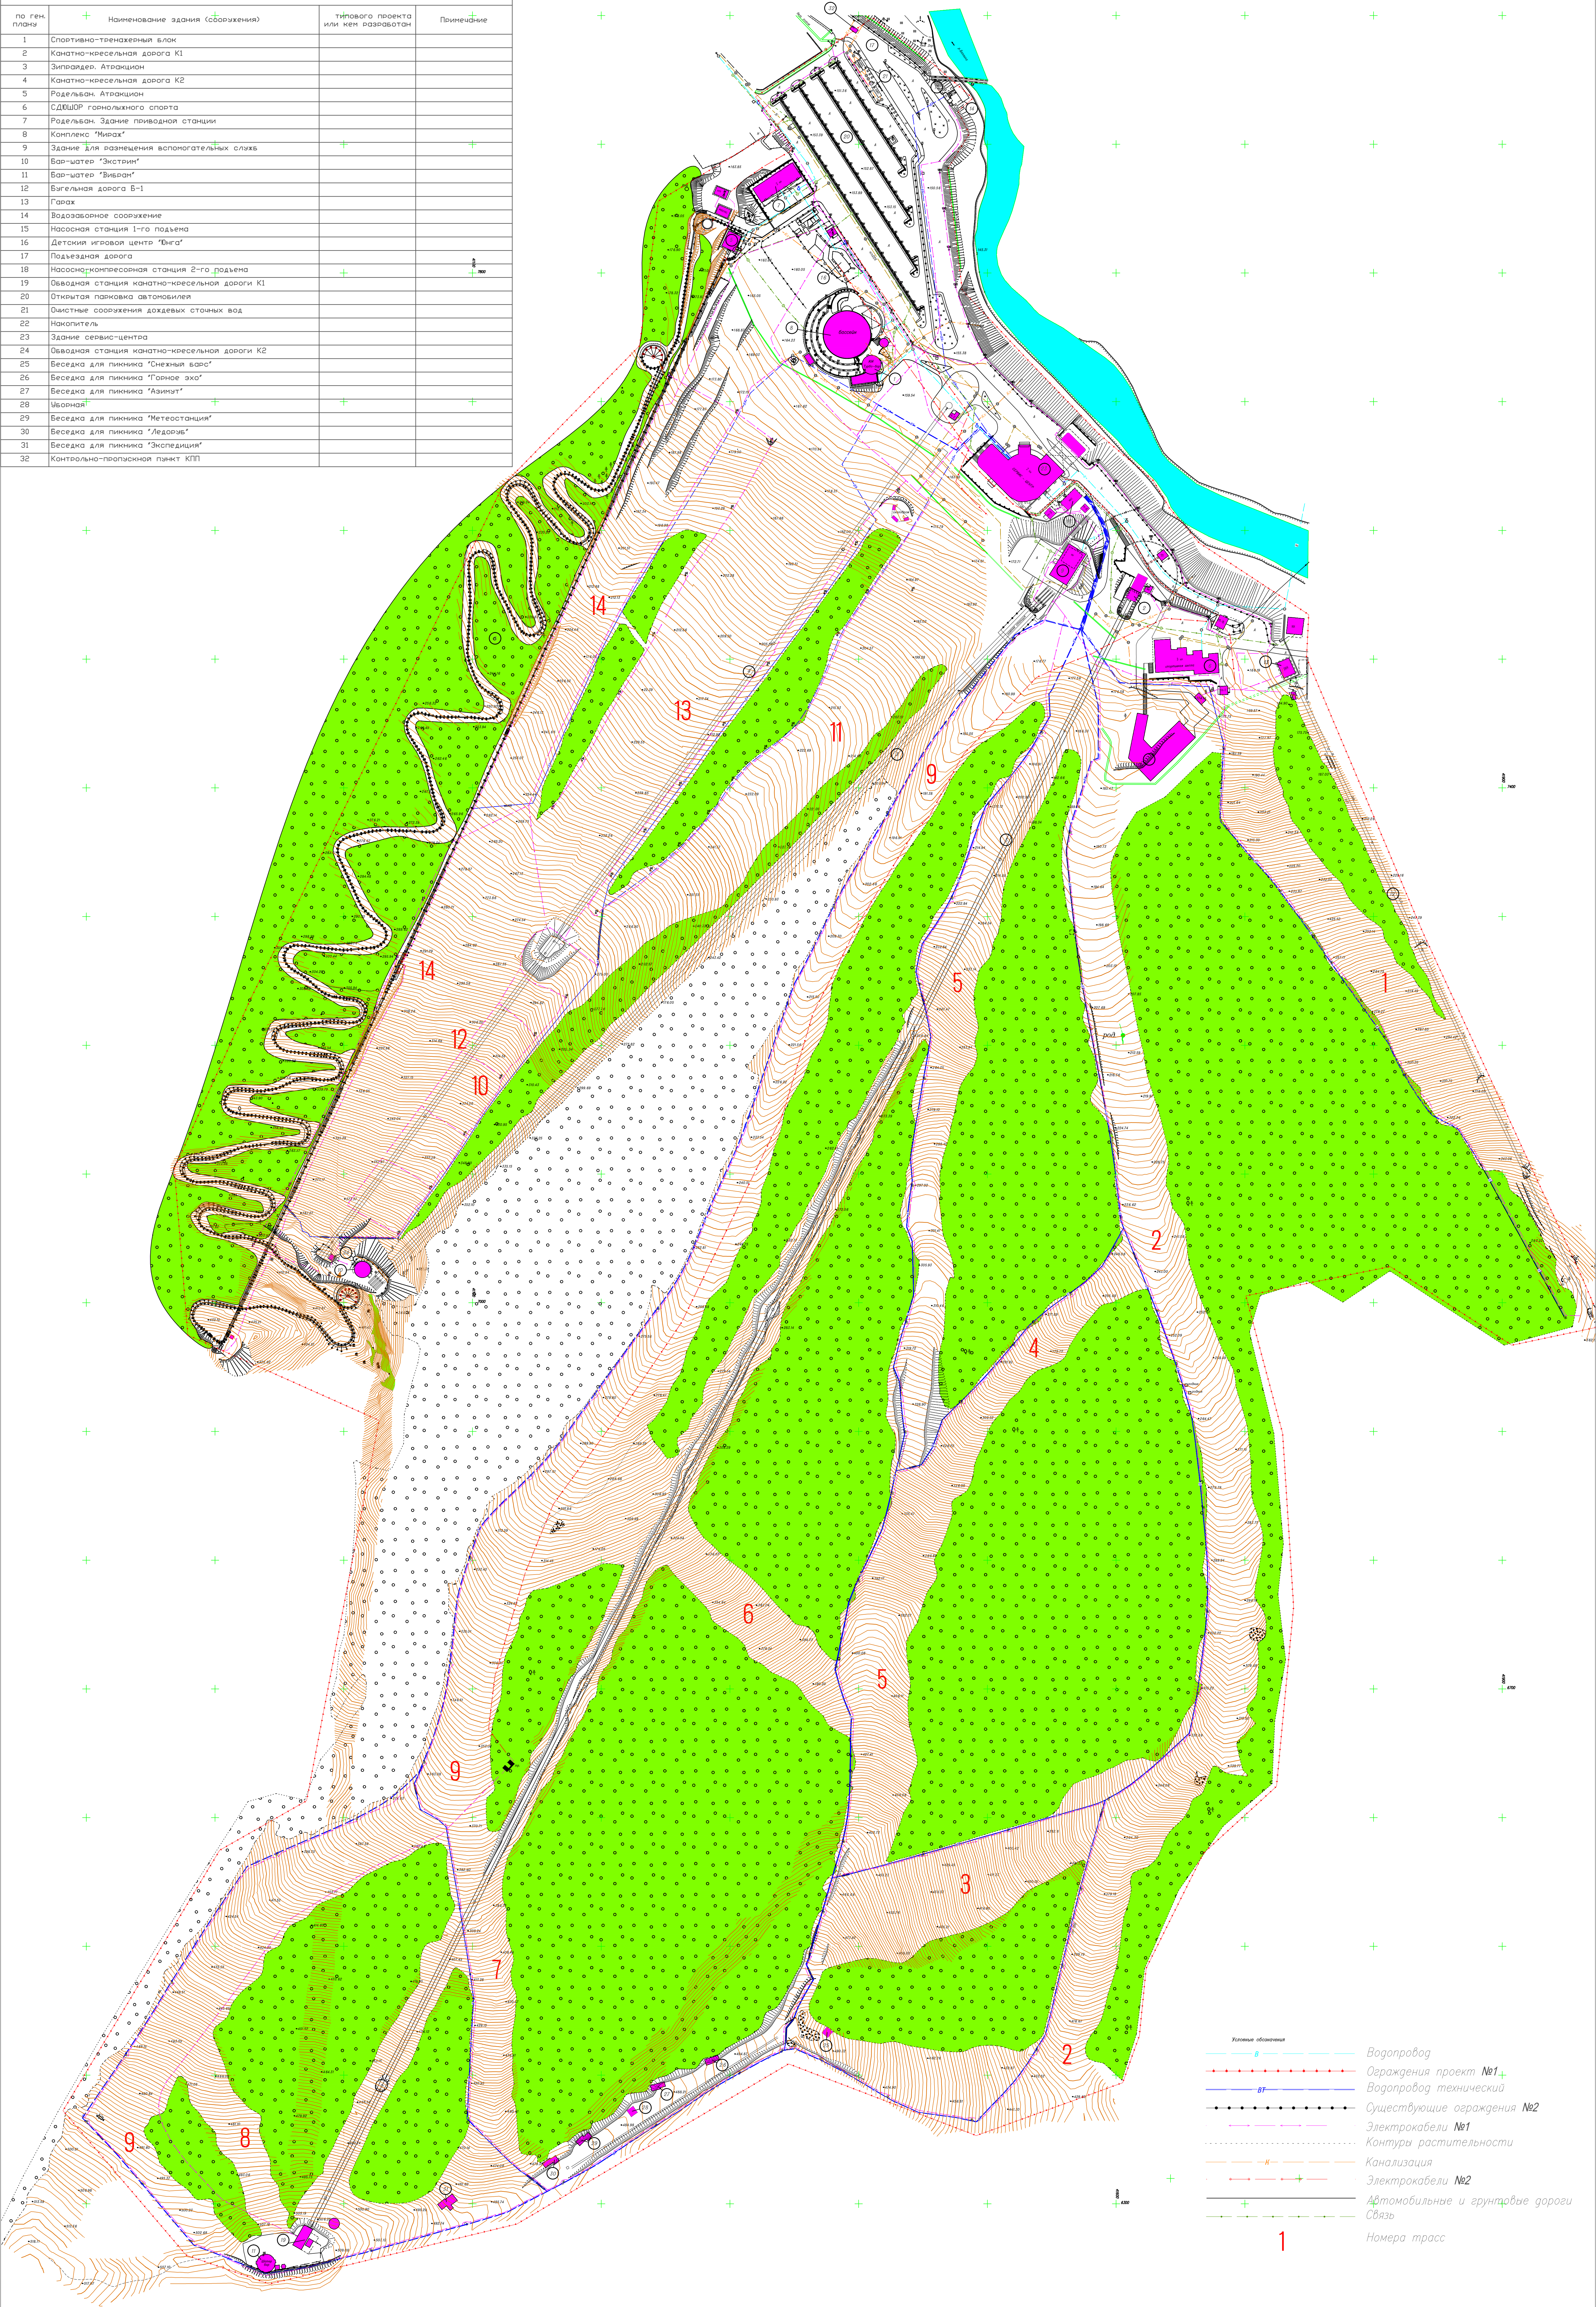

- Условные обозначения
- Водопроед
 - Ограждения првкт №1
 - Водопроед техический
 - Сущестующие ограждения №2
 - Электрокабели №1
 - Контуры растительности
 - Канализация
 - Электрокабели №2
 - Автомобильные и грунтовые дороги
 - Связь
 - Номера трасс

12/03 - 15 - ПП			
Спортивно-оздоровительный комплекс "Бобровый лог"			
Нач. отд.	А.Е.Е.	Стадия	Лист
Гл. спец.	В.Е.Е.	-	1
А.Е.Е.		ООО "Недвижимость"	
Е		А.Е.Е.	

архив: 8.67*289