


Инд. № подл.	Подп. и дата	Взам. инд. №

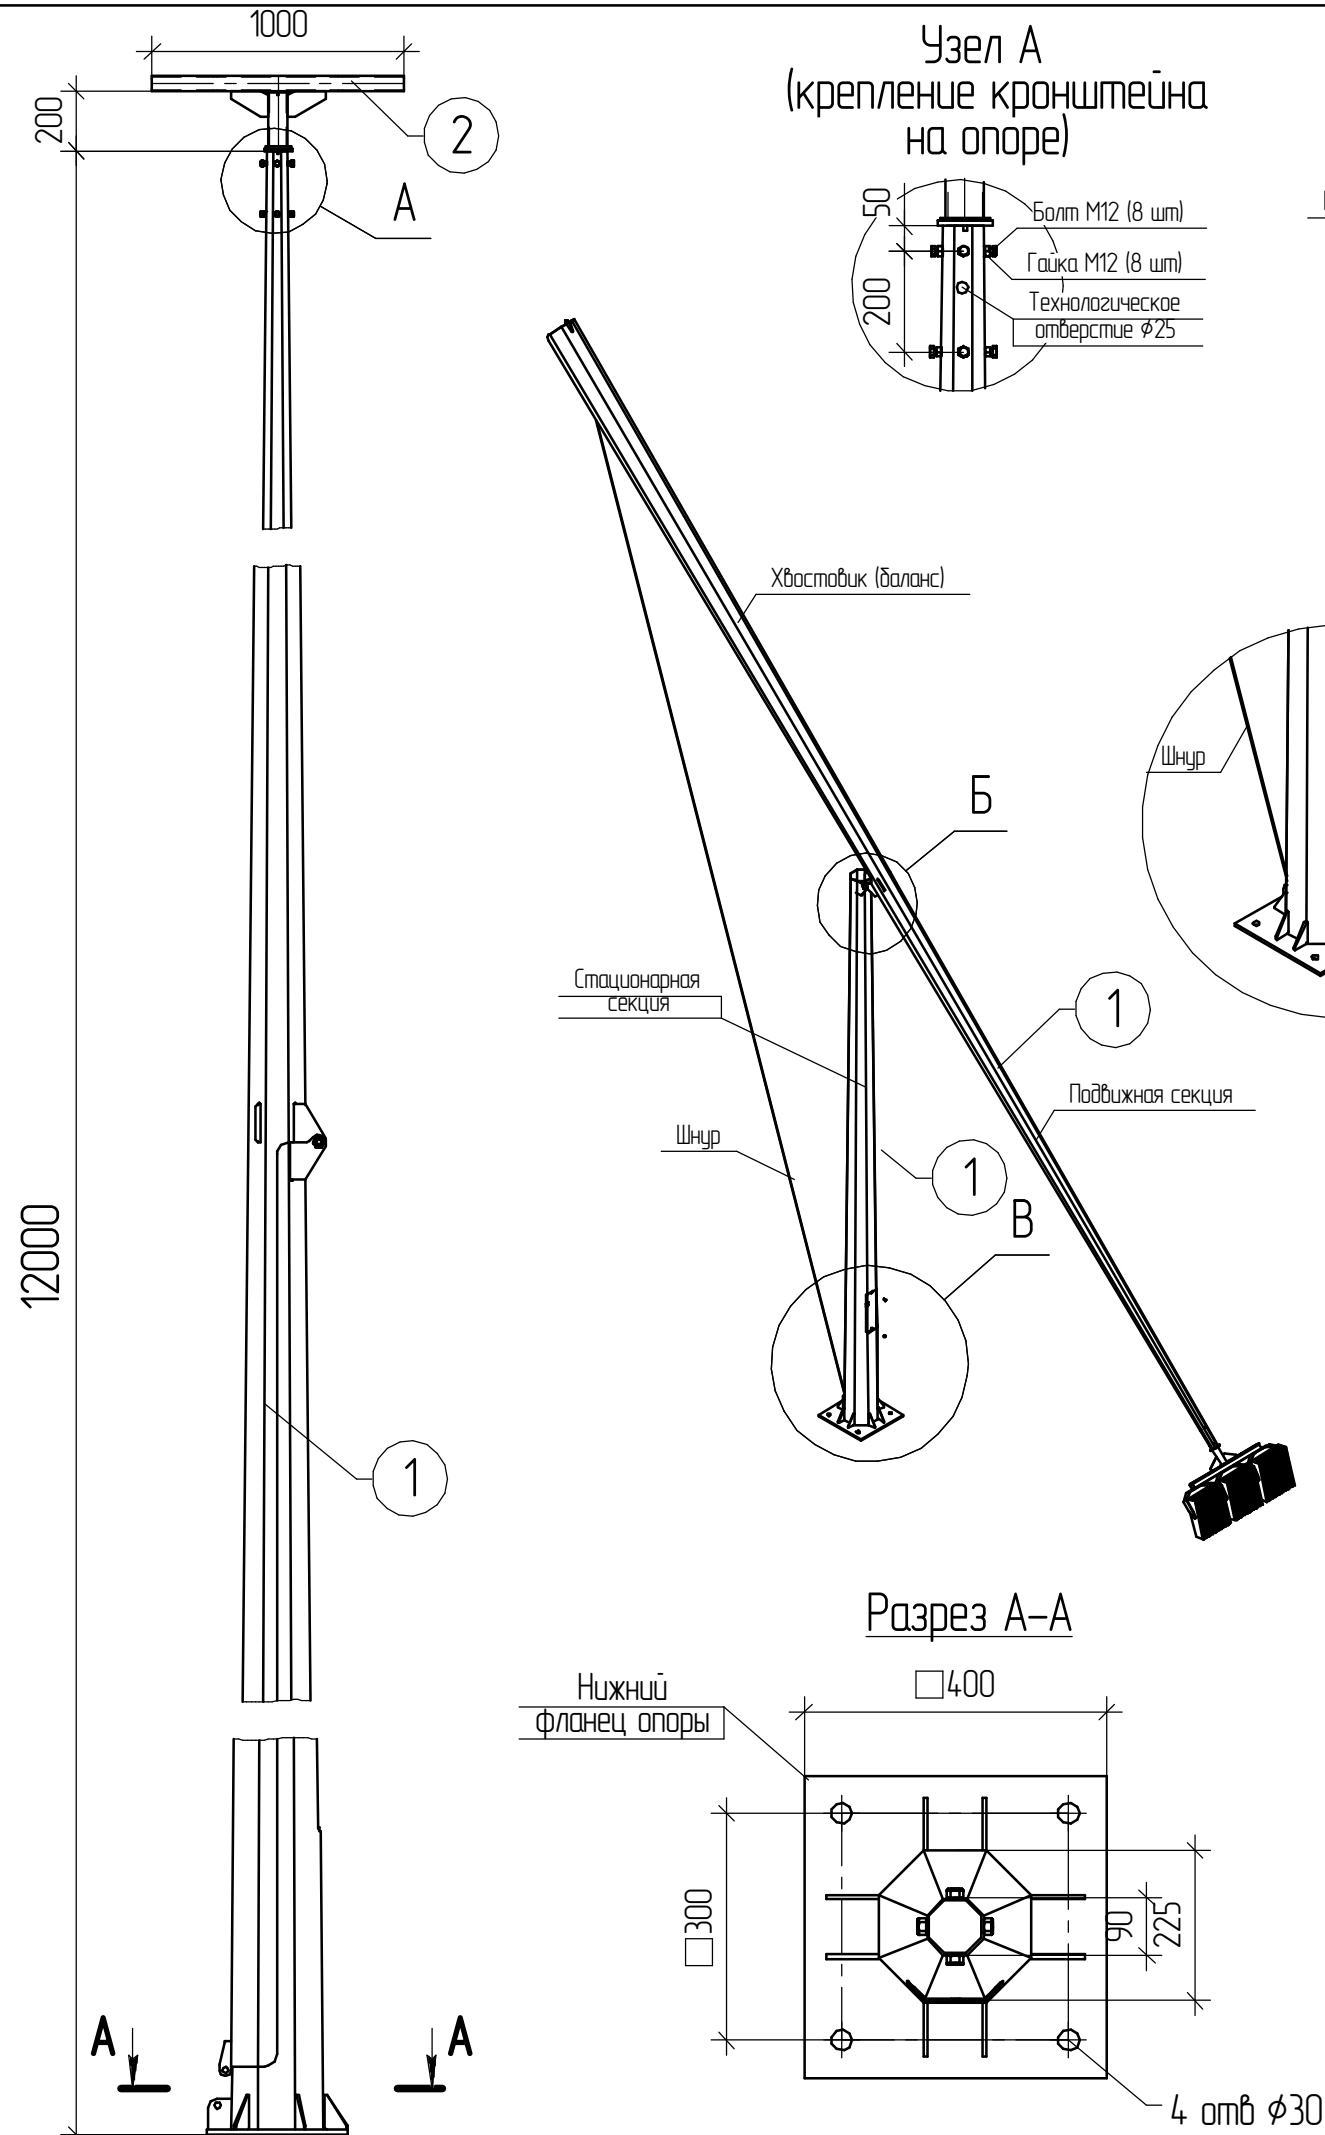


Поз.	Наименование	Кол-во
1	Опора складывающаяся ОСГКС-12,0-90/225-4ПП с комплектом крепежа к фундаменту	1 шт.
2	Кронштейн К61-0,2-1,0-ПП	1 шт.
3	Анкерная группа ЗДФА-4x27x850-ПП	1 шт.

Расчетные нагрузки на фундамент для 3-го ветрового района (0,38 кПа)



Расчетный момент М, тс*м	1,65 тс*м
Расчетная горизонтальная сила Q, тс	0,23 тс
Расчетная вертикальная сила N, тс	0,41 тс

Анкерная группа ЗДФА-4x27x850-ПП

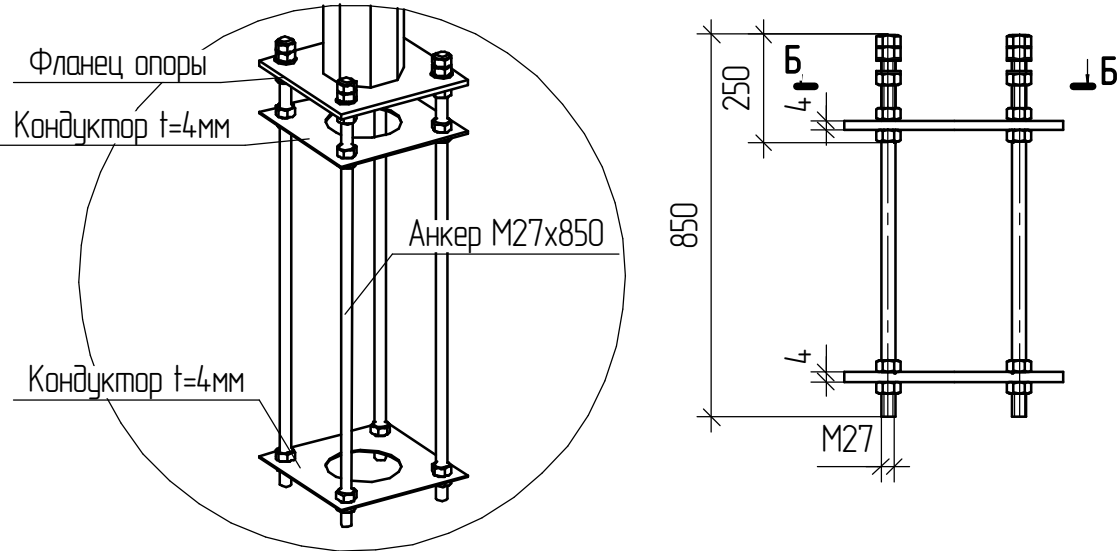

1. Эскиз общего вида. Размеры для справок.
2. Антикоррозионное покрытие опоры и кронштейна: гор.цинк по ГОСТ 9.307-21
3. Антикоррозионное покрытие анкерных шпилек: хол. цинк
4. Антикоррозионное покрытие метизов: гальваническое цинкование

						ОСГКС-12,0-90/225-4ПП			
						Опора складывающаяся фланцевая ОСГКС-12,0 с кронштейном и фундаментом	Стадия	Масса	Масштаб
Изм.	Колуч.	Лист	№ док.	Подп.	Дата				
							Лист	Листов	1
						Общий вид	СК ВОЛГАМЕТСВЕТ		